



LOKALIZACJA POMIESZCZEŃ W IPISS POZIOM „0”


POZIOM „0”


wejście/
wyjście

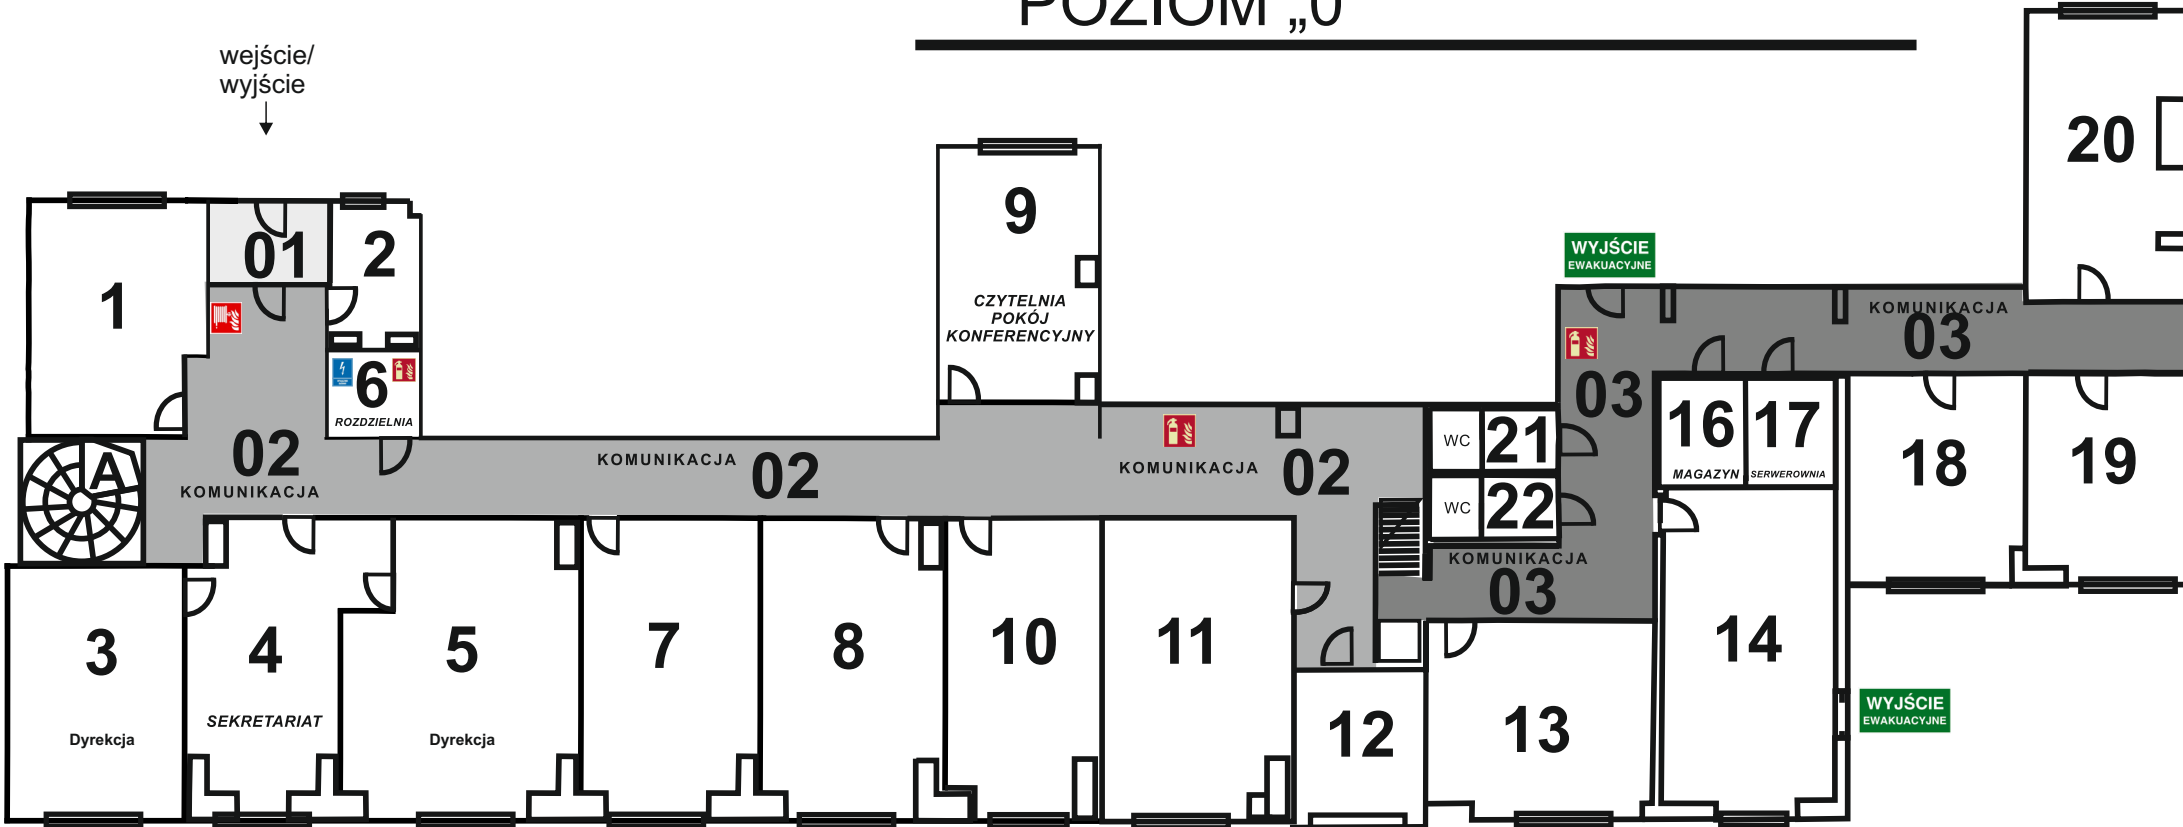

-  **01** przedsionek
-  **02** komunikacja
-  **03** komunikacja

LOKALIZACJA POMIESZCZEŃ W IPISS POZIOM „-1”

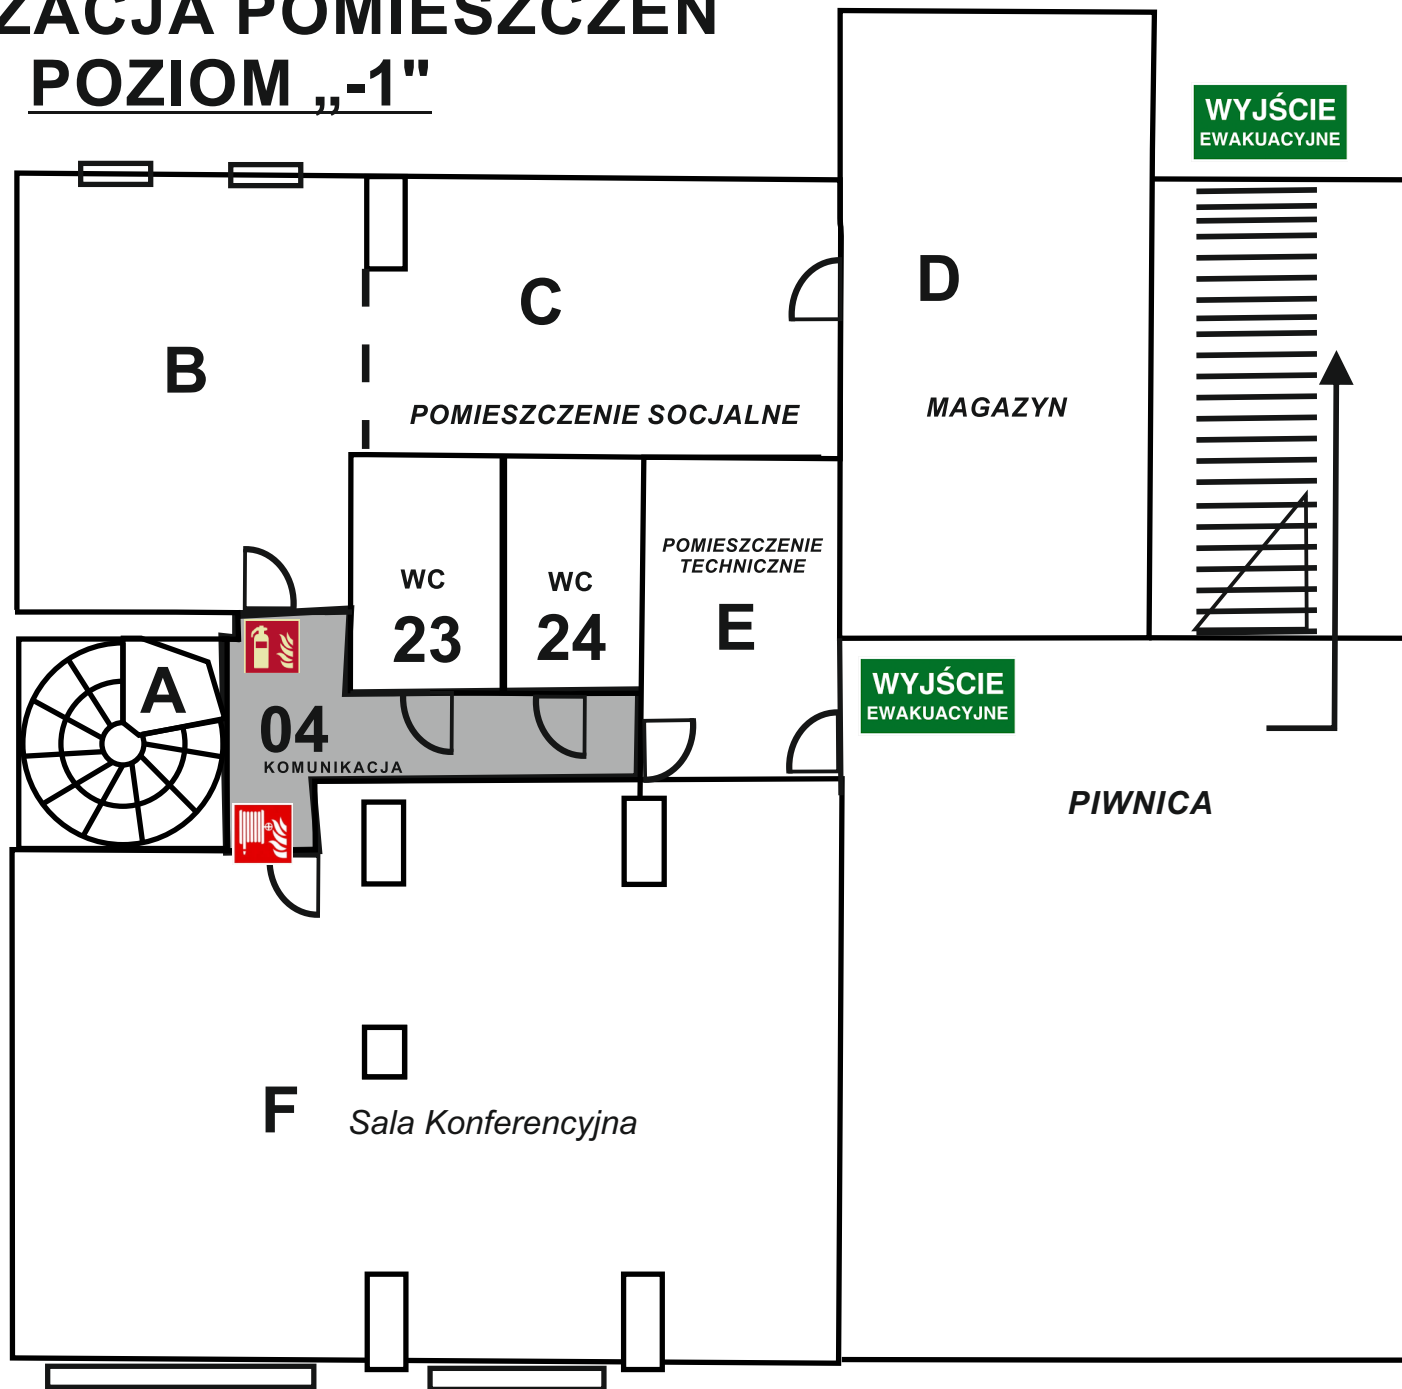

 **04** komunikacja (poziom „-1”)